

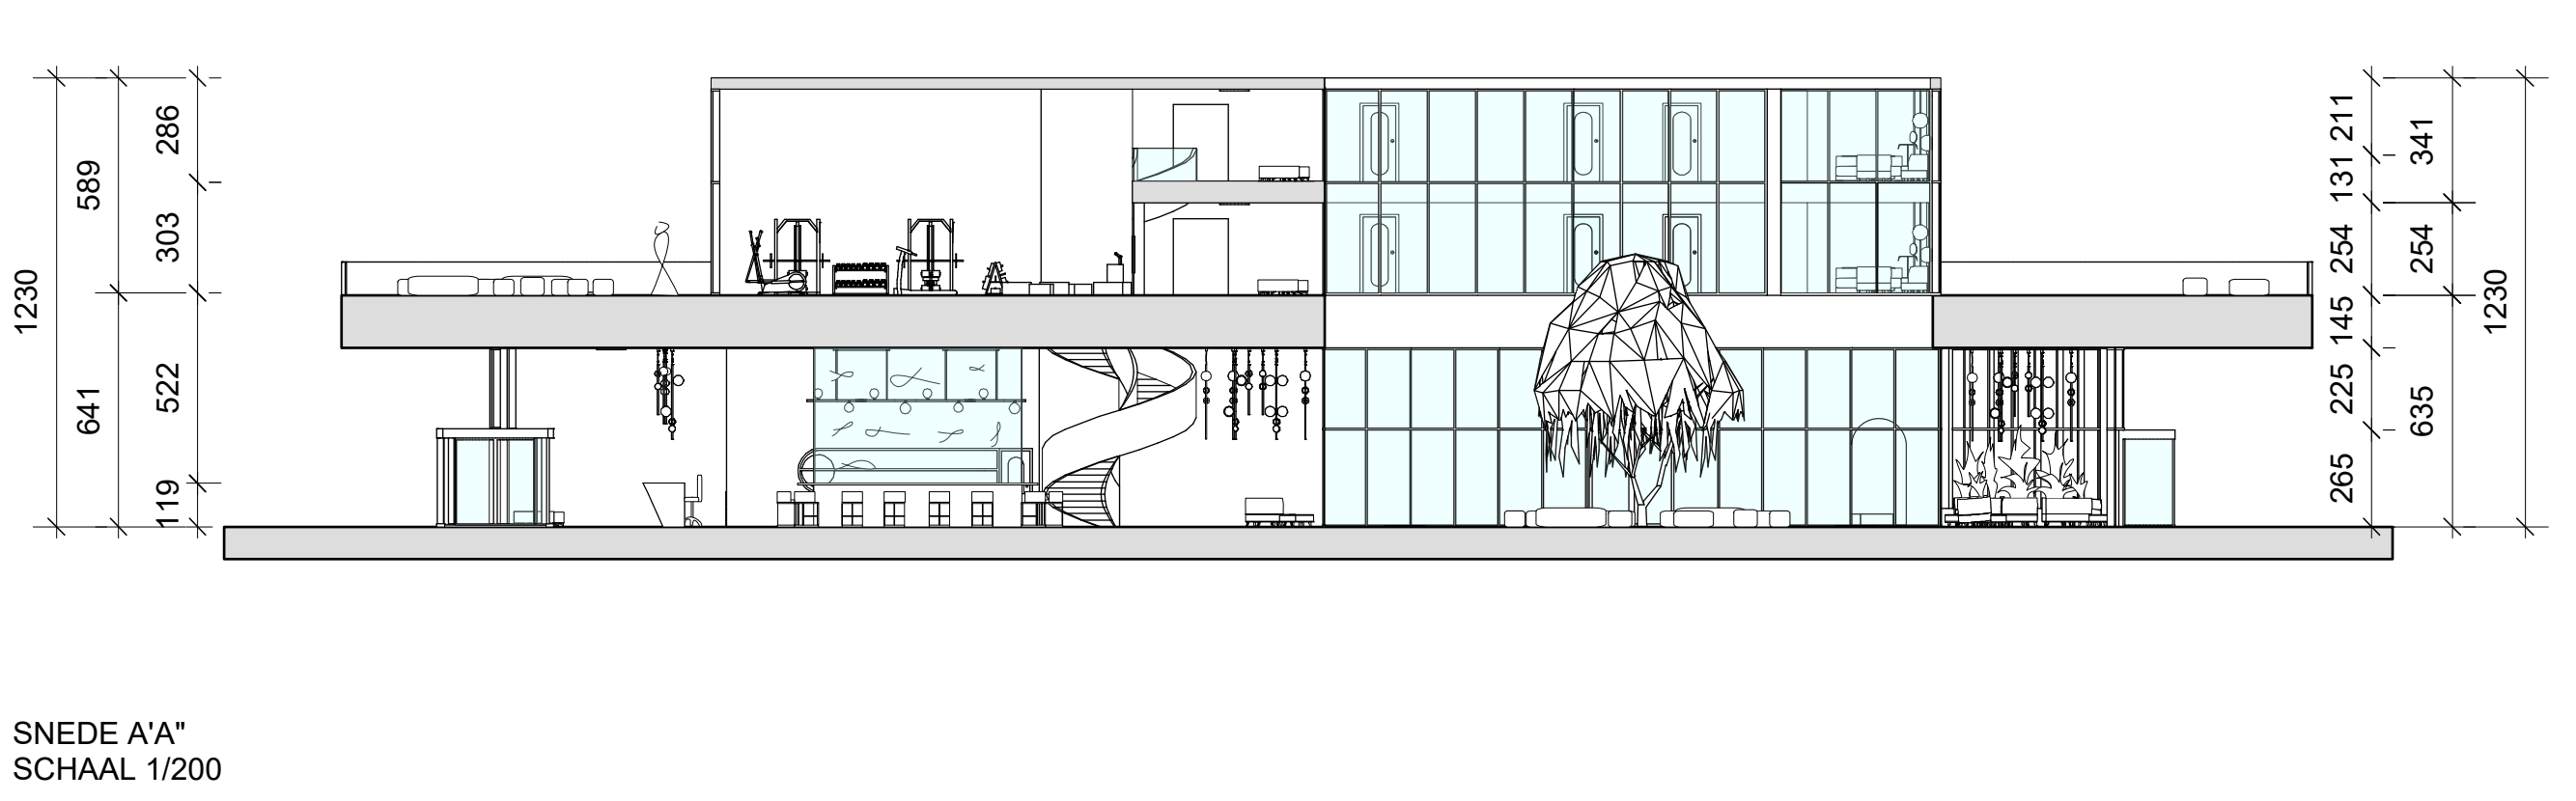
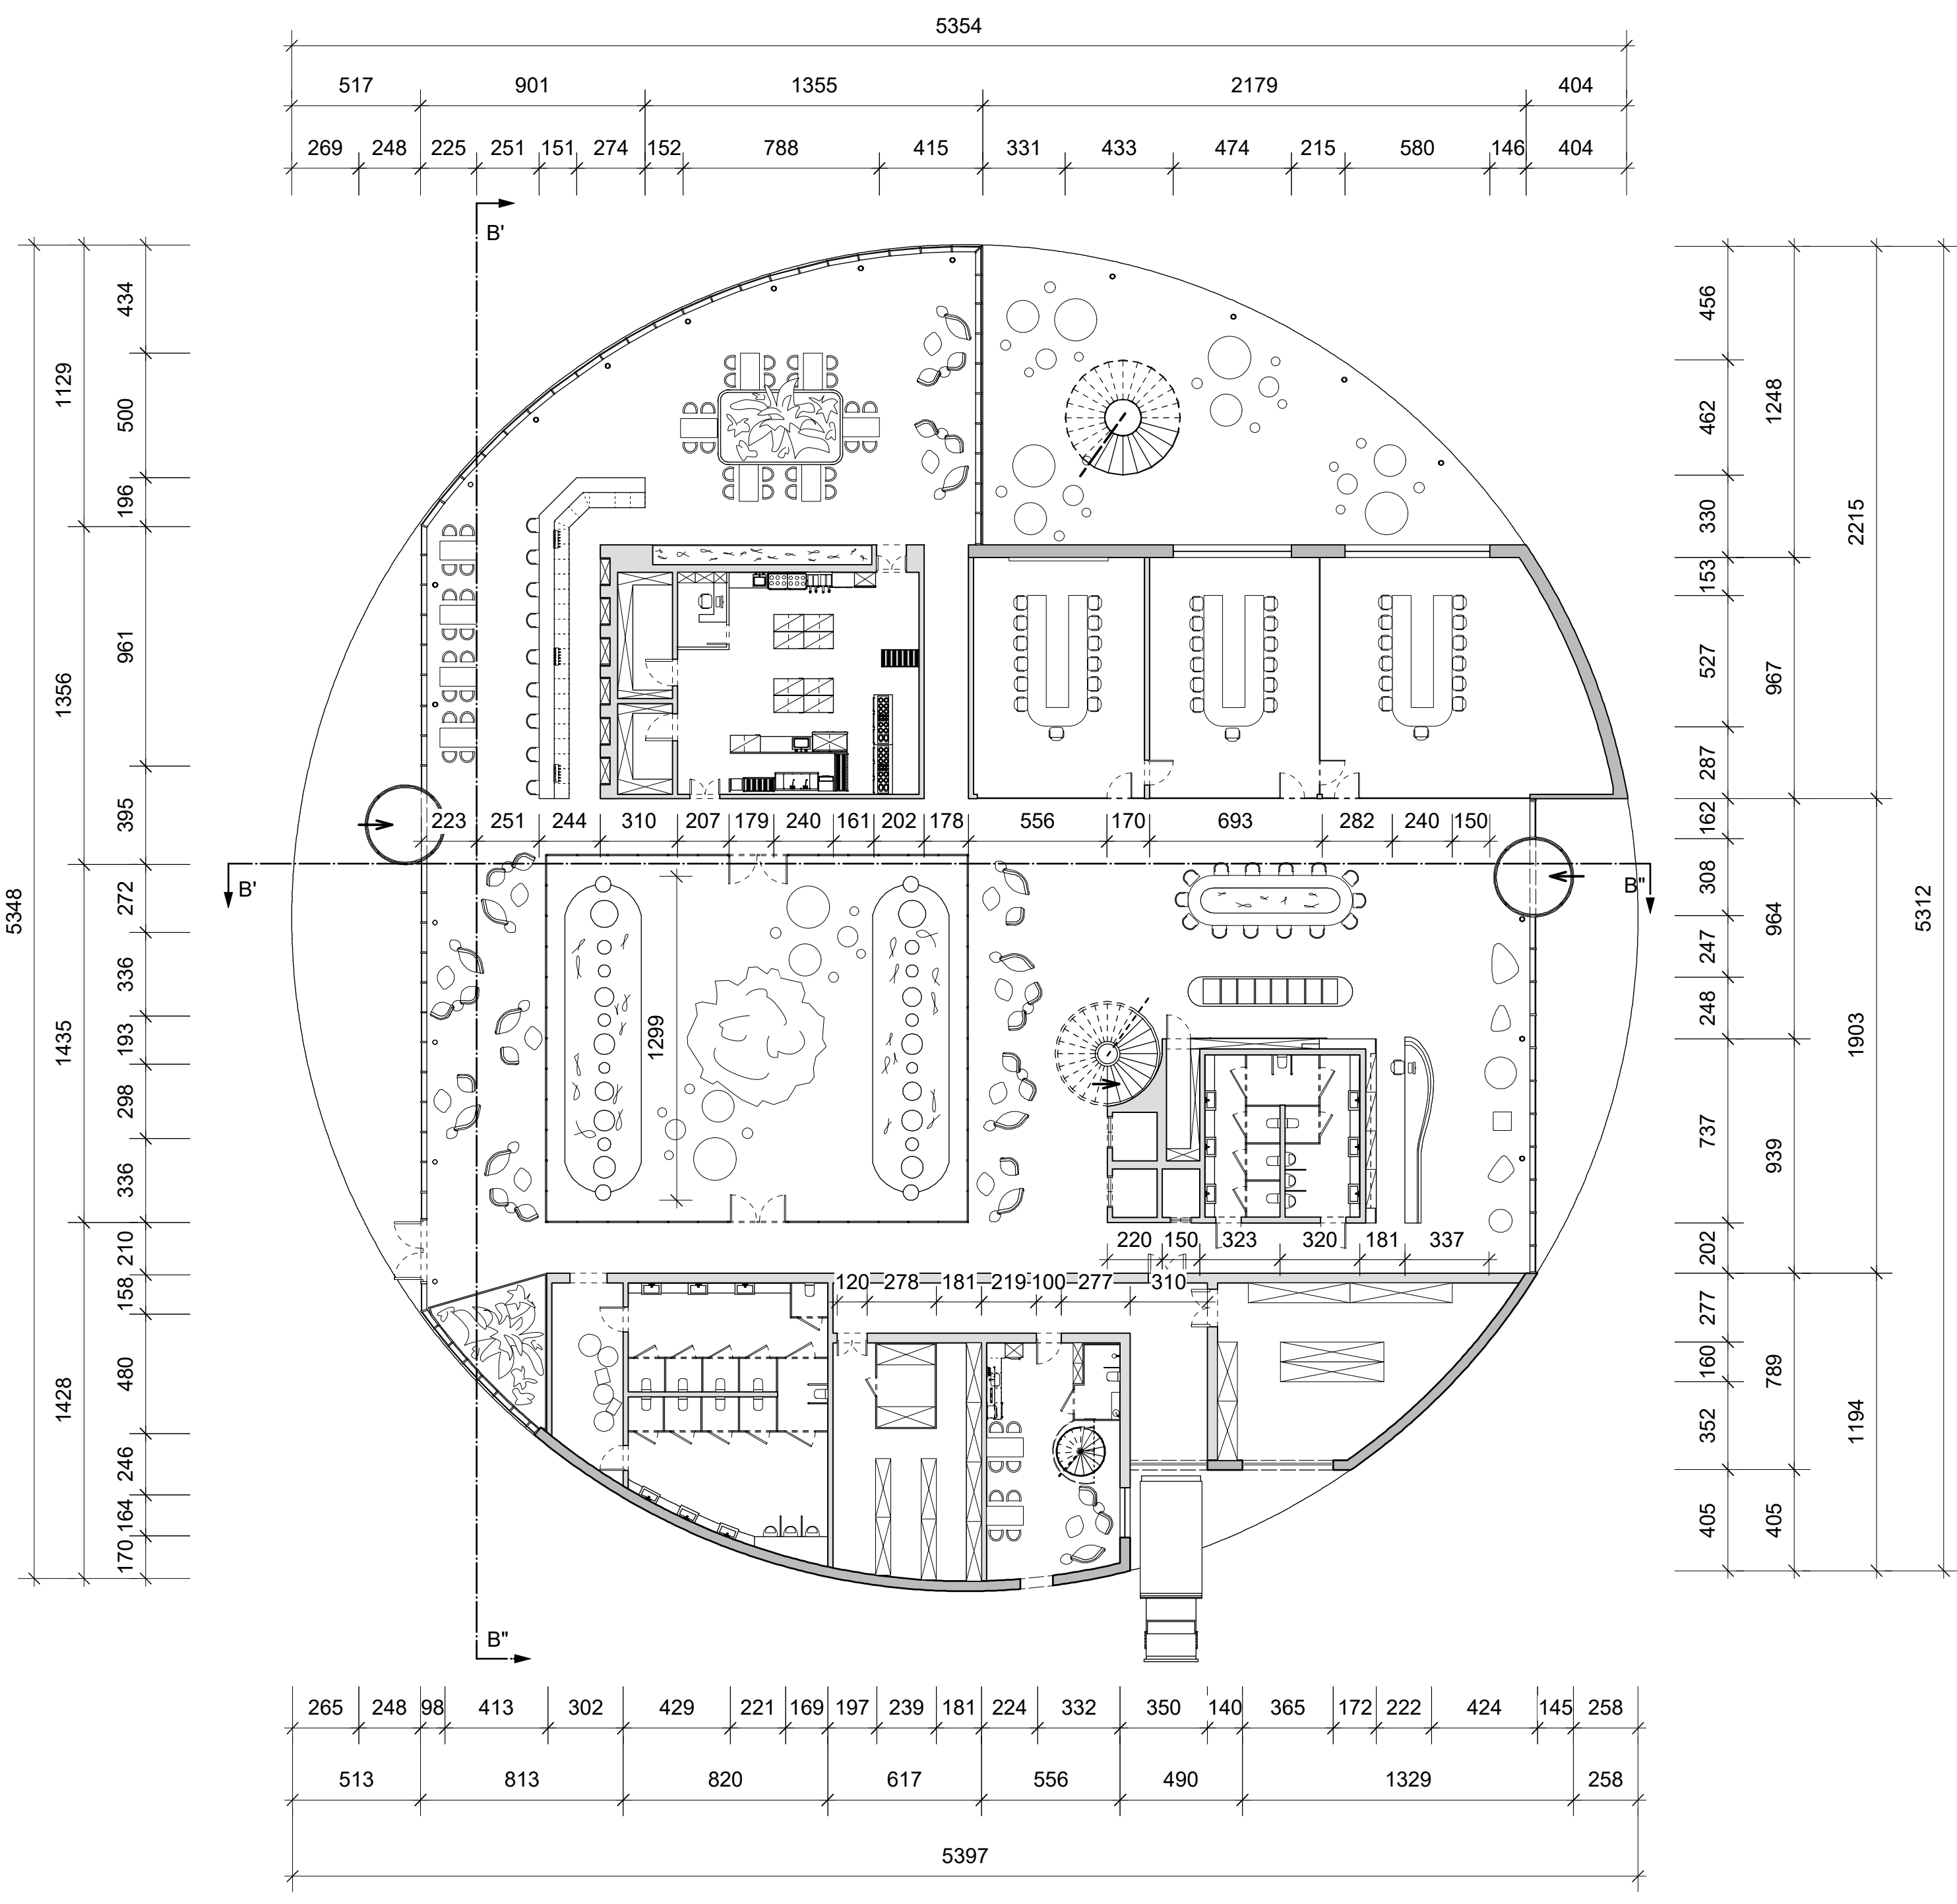
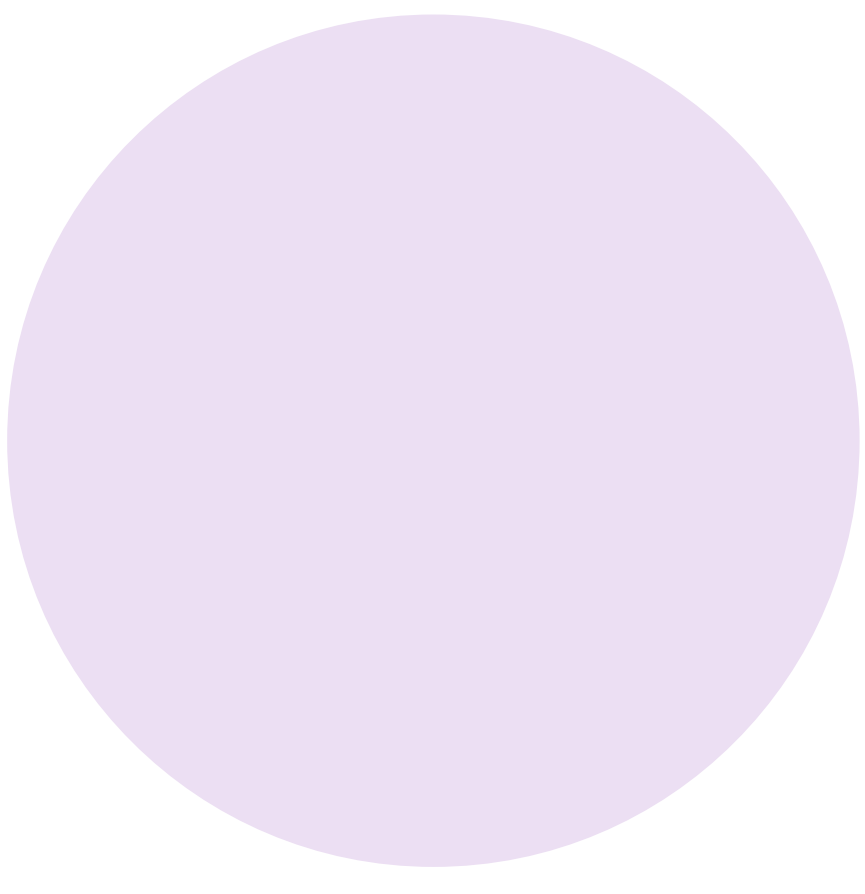
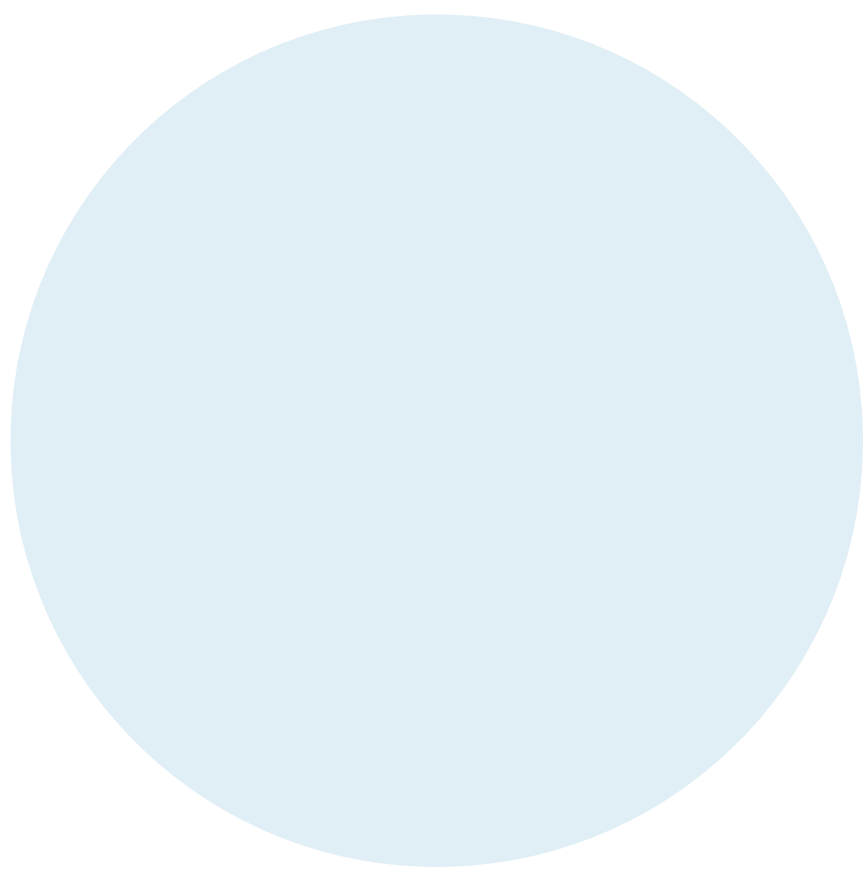
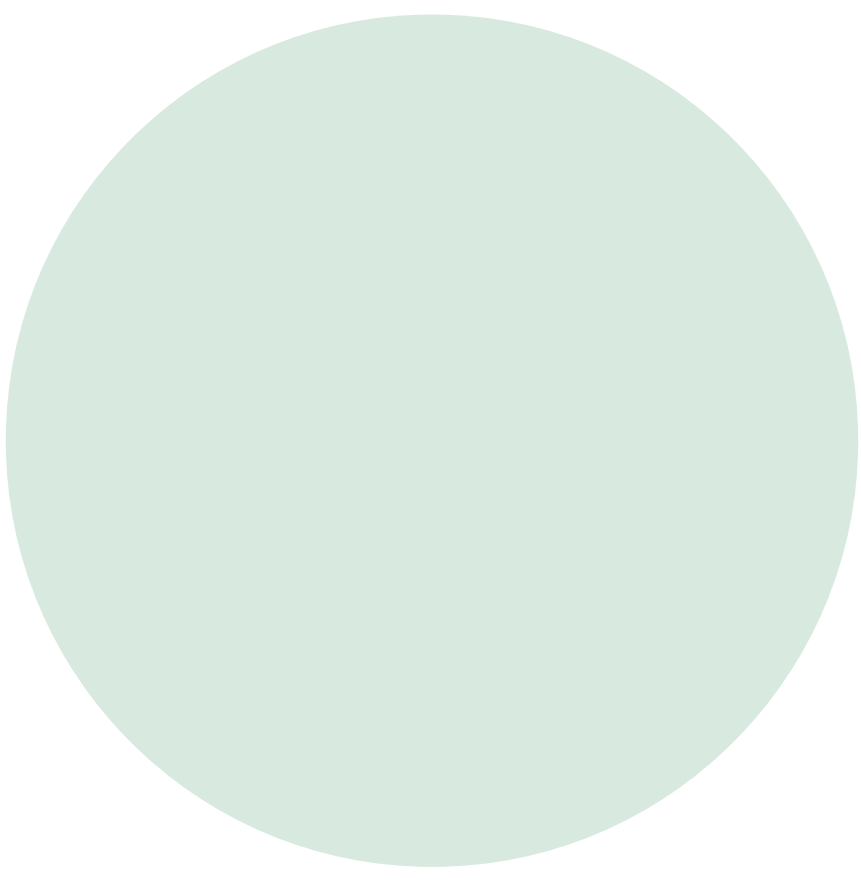
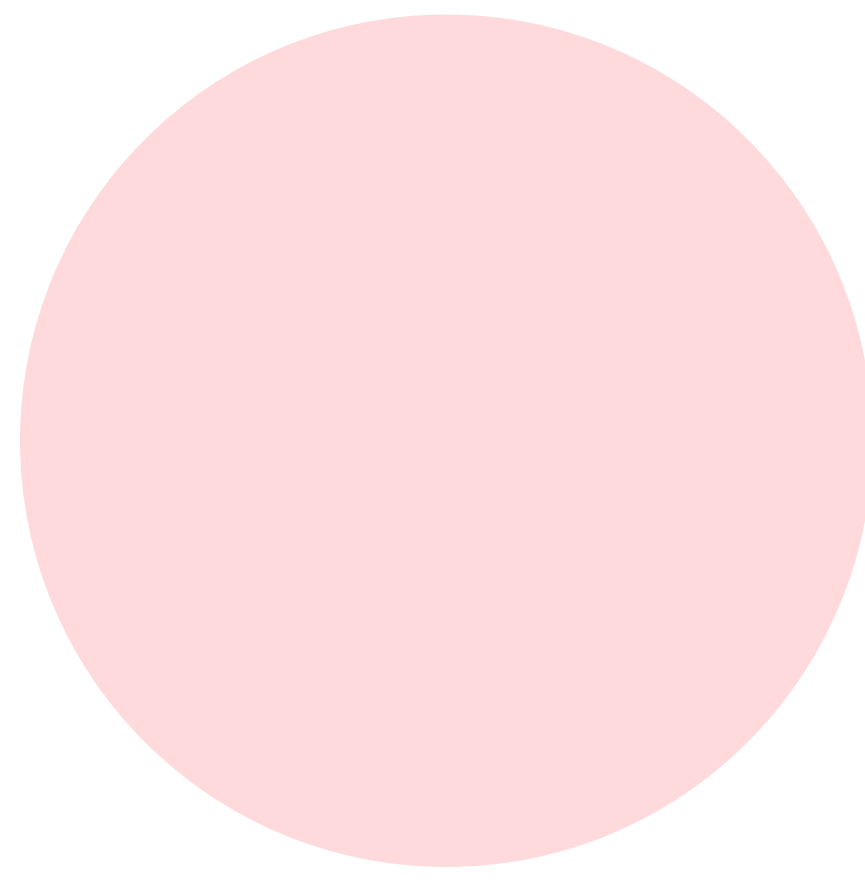
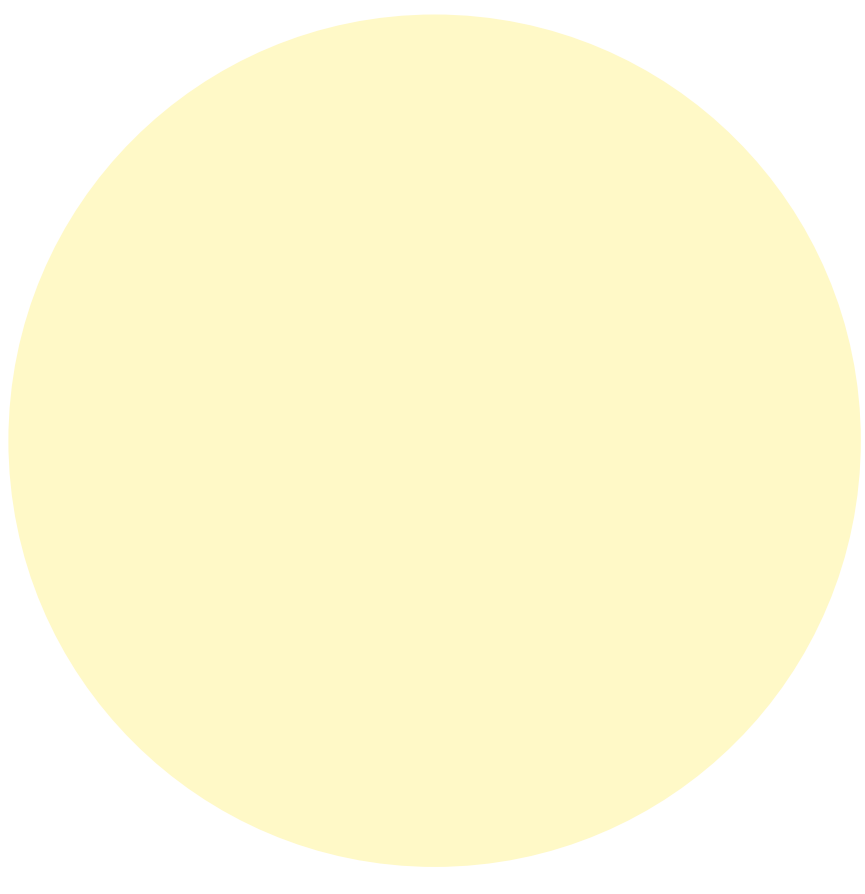


HOTEL KAPELLEN IN BESTAAND THEATER

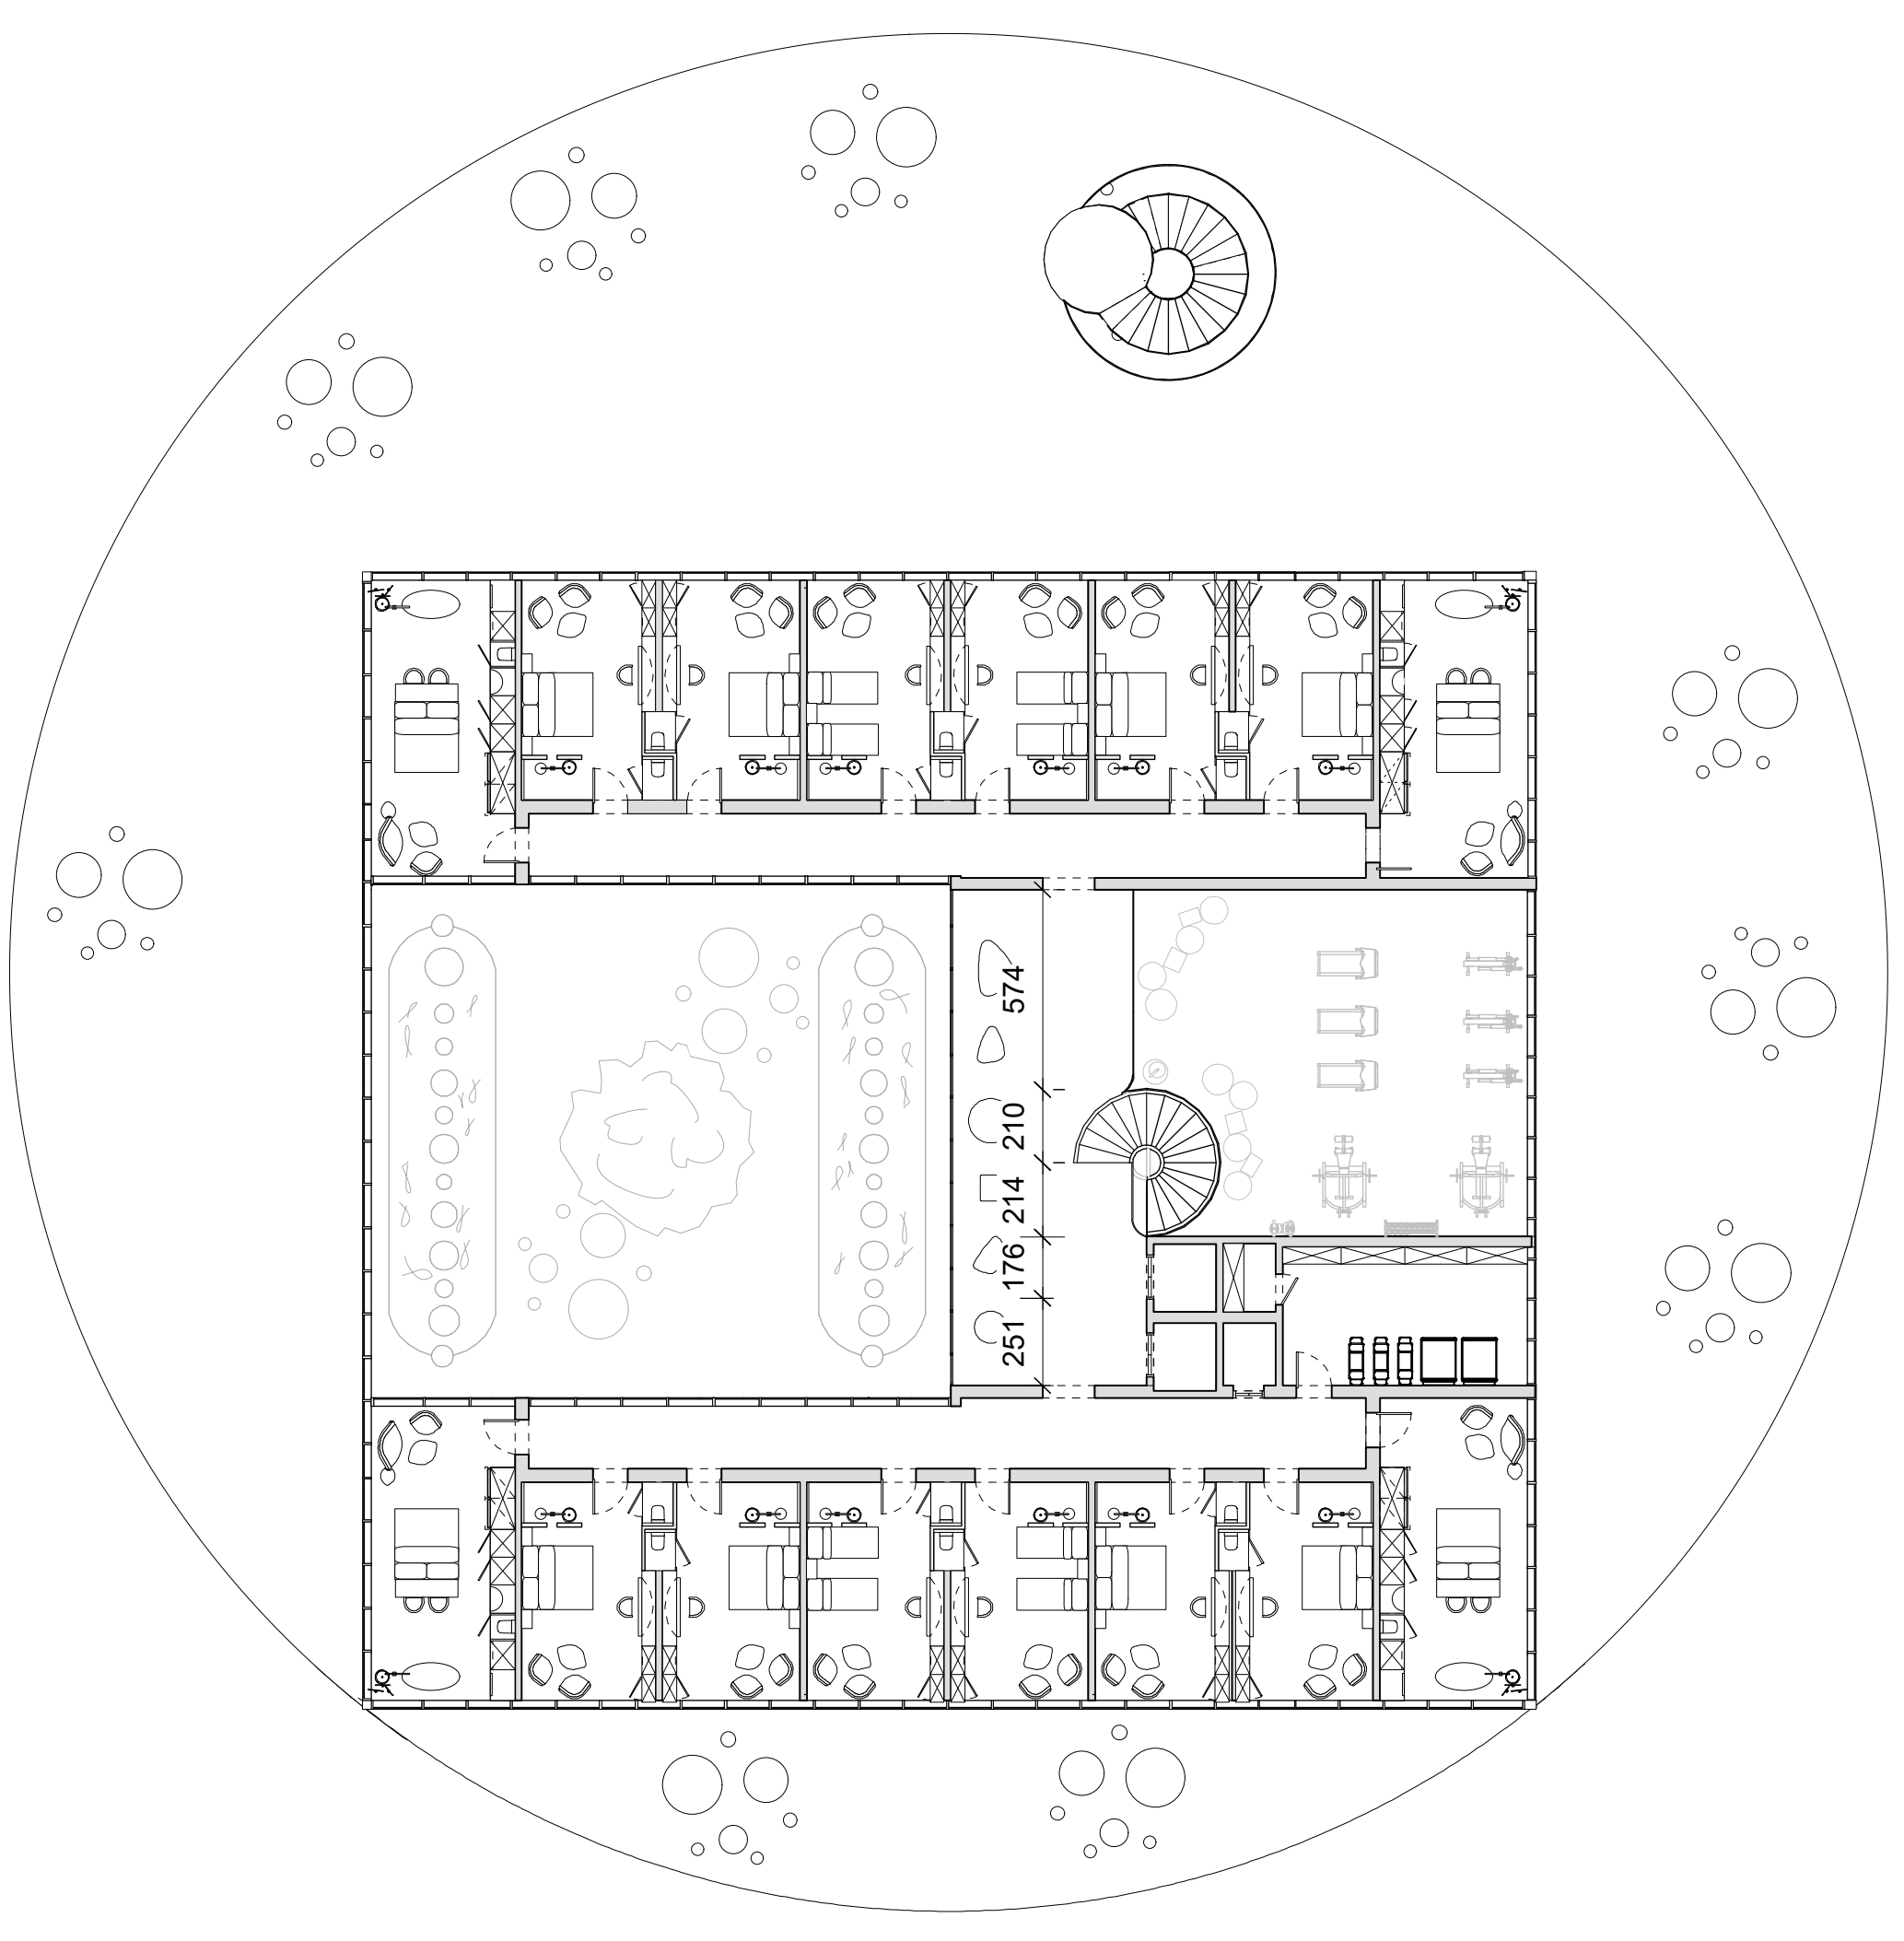

GRONDPLAN GV
SCHAAL 1/200

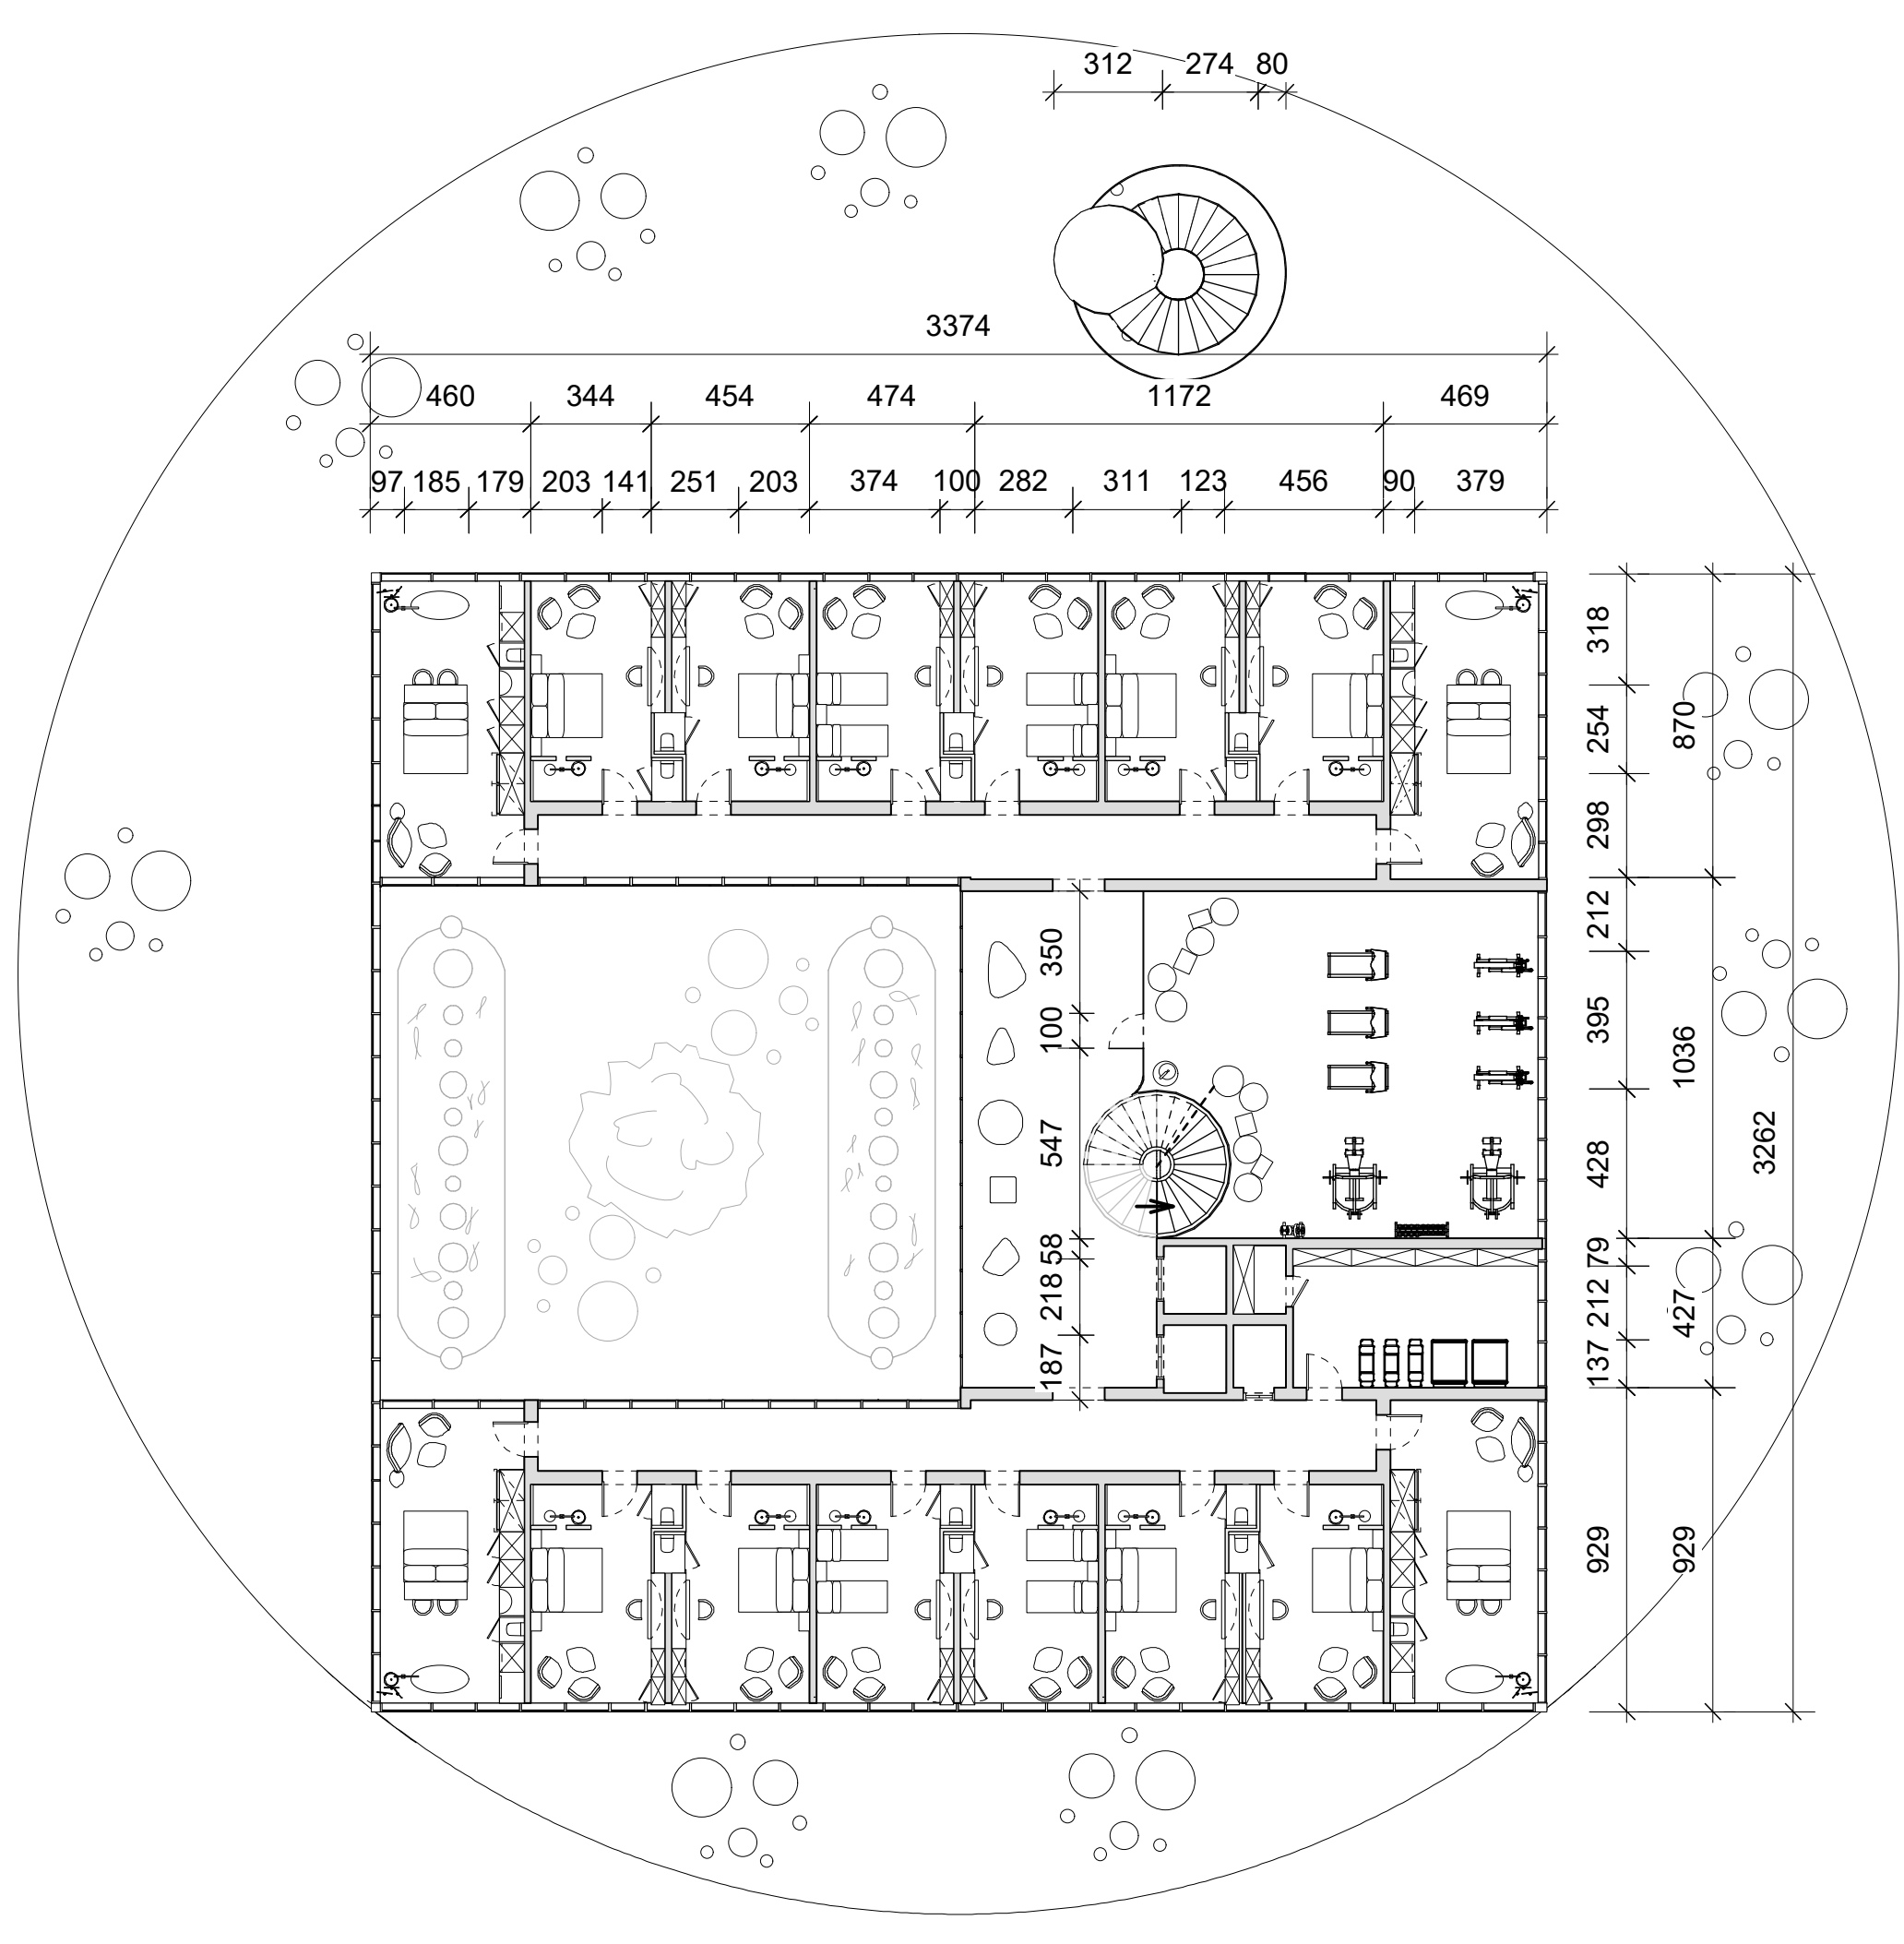

GRONDPLAN V1
SCHAAL 1/200

GRONDPLAN V2
SCHAAL 1/200

